



UNIONE EUROPEA



UNIONE EUROPEA



UNIONE EUROPEA

Comune di Giurdignano

Provincia di Lecce

PIANO SVILUPPO E COESIONE DELLA REGIONE PUGLIA -
'INFRASTRUTTURE PER IL CONVOGLIAMENTO E LO
STOCCAGGIO DELLE ACQUE
PLUVIALI' - IMPORTO € 800.000,00.

"INTERVENTI PER IL CONVOGLIAMENTO E LO STOCCAGGIO
DELLE ACQUE PLUVIALI DEL TERRITORIO COMUNALE"

PROGETTO ESECUTIVO

ESECUTIVO ARCHITETTONICO RECAPITO

R.T.P.
Ing. Armando RONDINELLA
Geom. Antonio VIZZINO
Ing. Giuseppe RIA

IL R.U.P.
Ing. Andrea CORVAGLIA

ELABORATO
PARTICELLARE DI ESPROPRIO


TAVOLA
ARCHIT.

Tav 9

SCALA
1/1000/2000

DATA
Dicembre 2023

SERIE

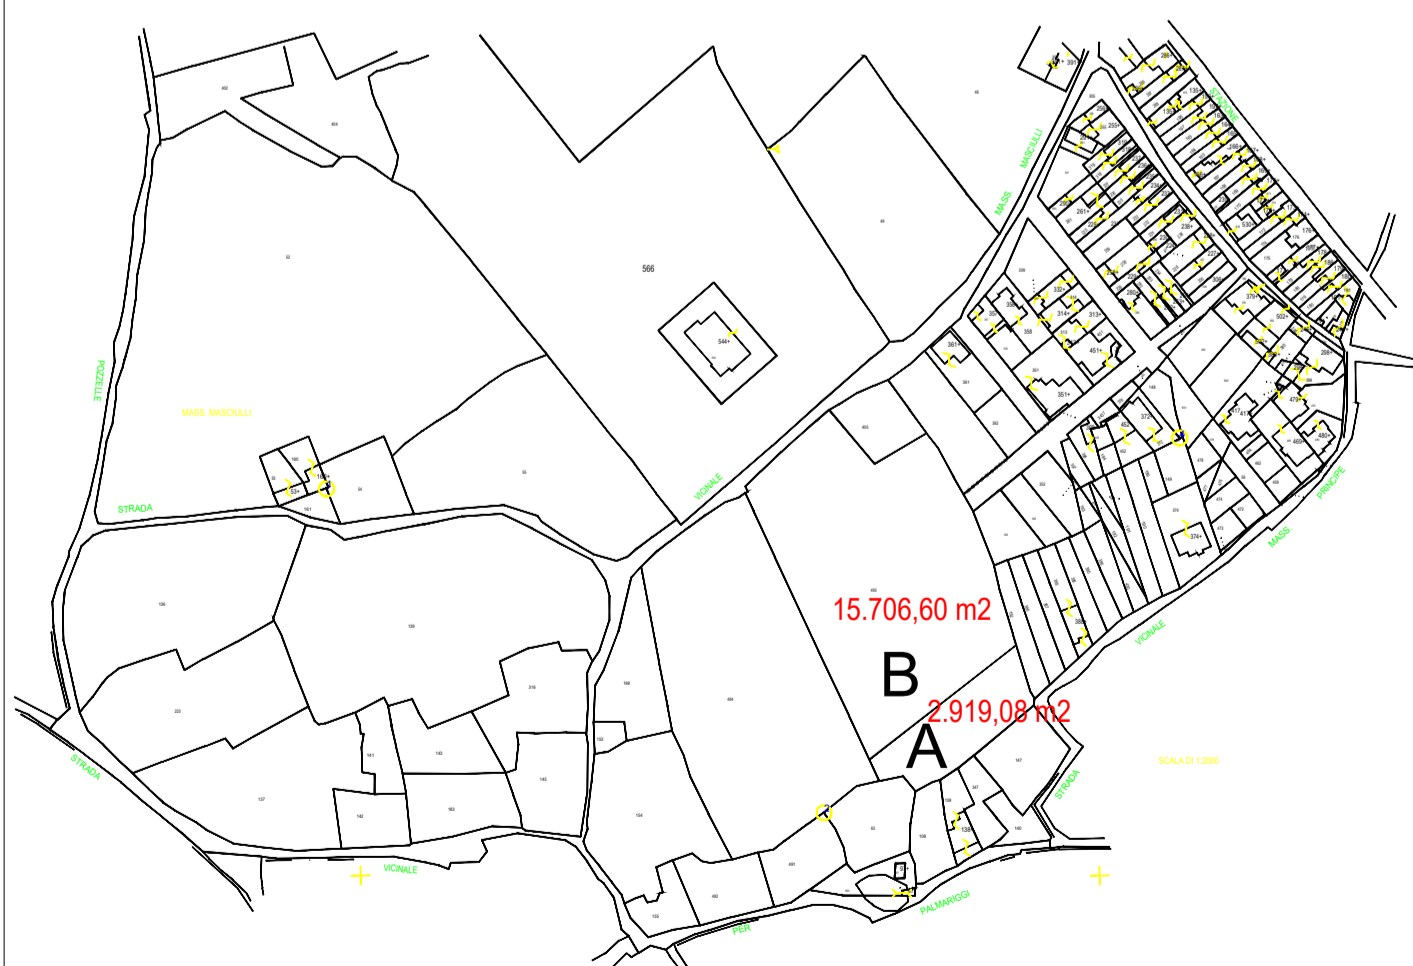

RAPP. 1: 2000



RAPP. 1: 100

FOGLIO

14