



# Comune di Giurdignano

## PROGETTO DEFINITIVO

per la ristrutturazione di un immobile esistente per la realizzazione di un centro culturale teatrale

COMMITTENTE : Comune di Giurdignano


UBICAZIONE : Via Salvo D'Acquisto - Giurdignano (LE)

PROGETTISTA : Ing. Emanuele Rotundo


TAVOLA N°1: STATO DI FATTO

ELABORATI GRAFICI: Pianteprospetti e sezione in scala 1 :100


Redatto in data ..... GIUGNO 2022

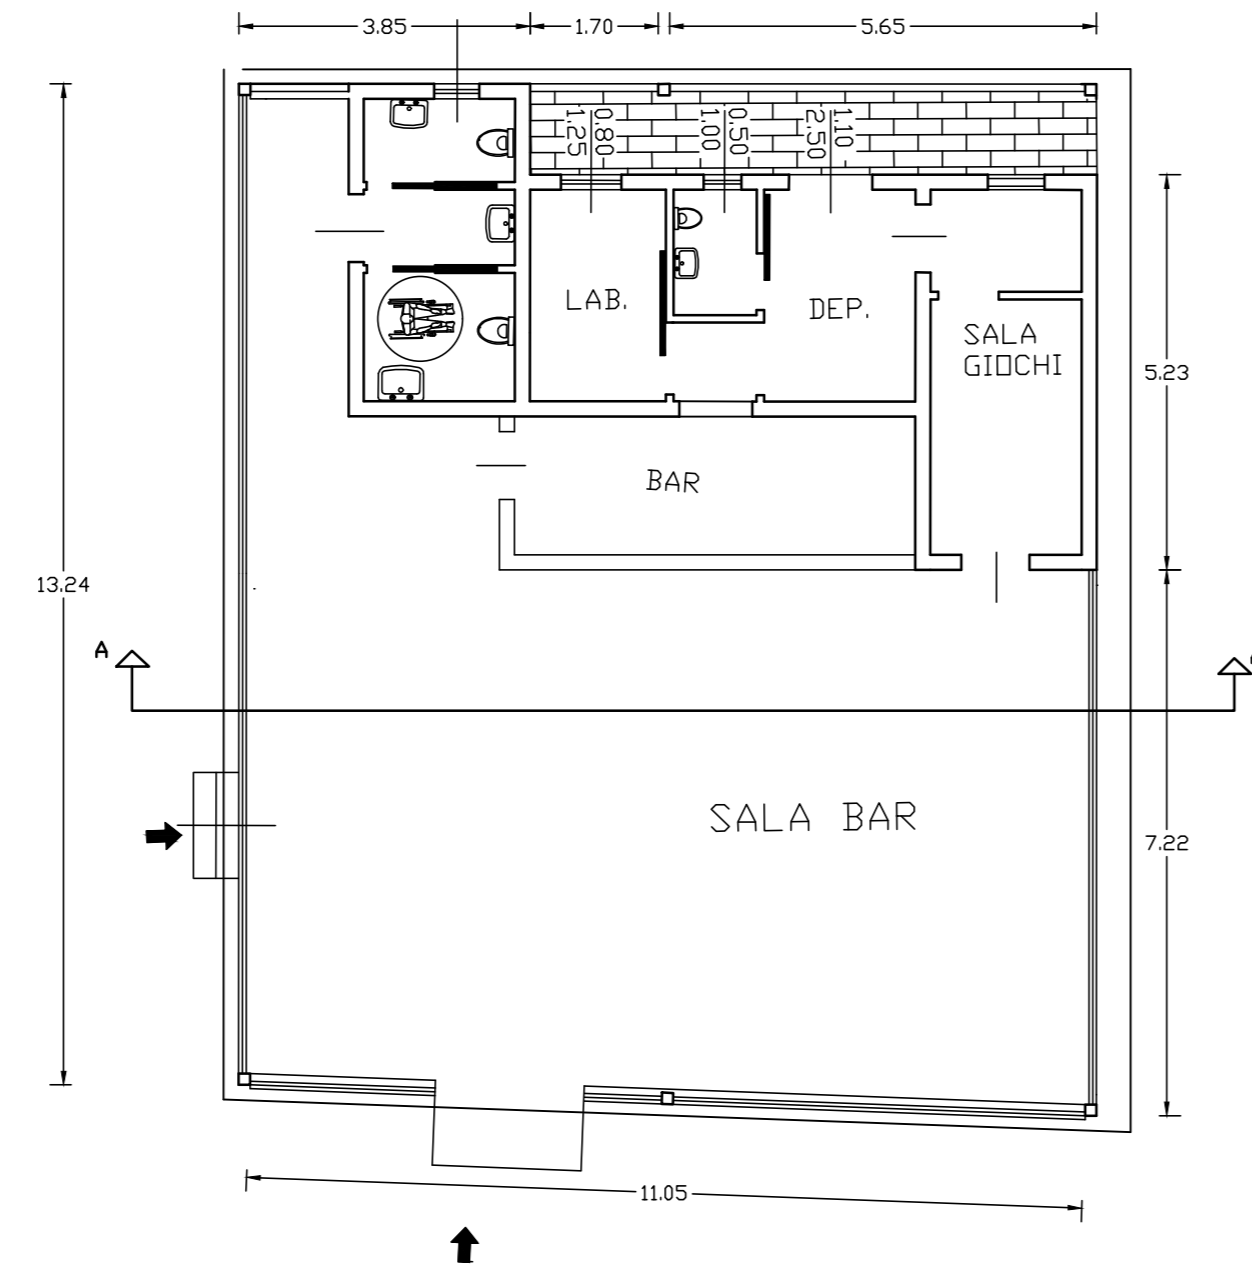


Pianta Fabbricato esistente

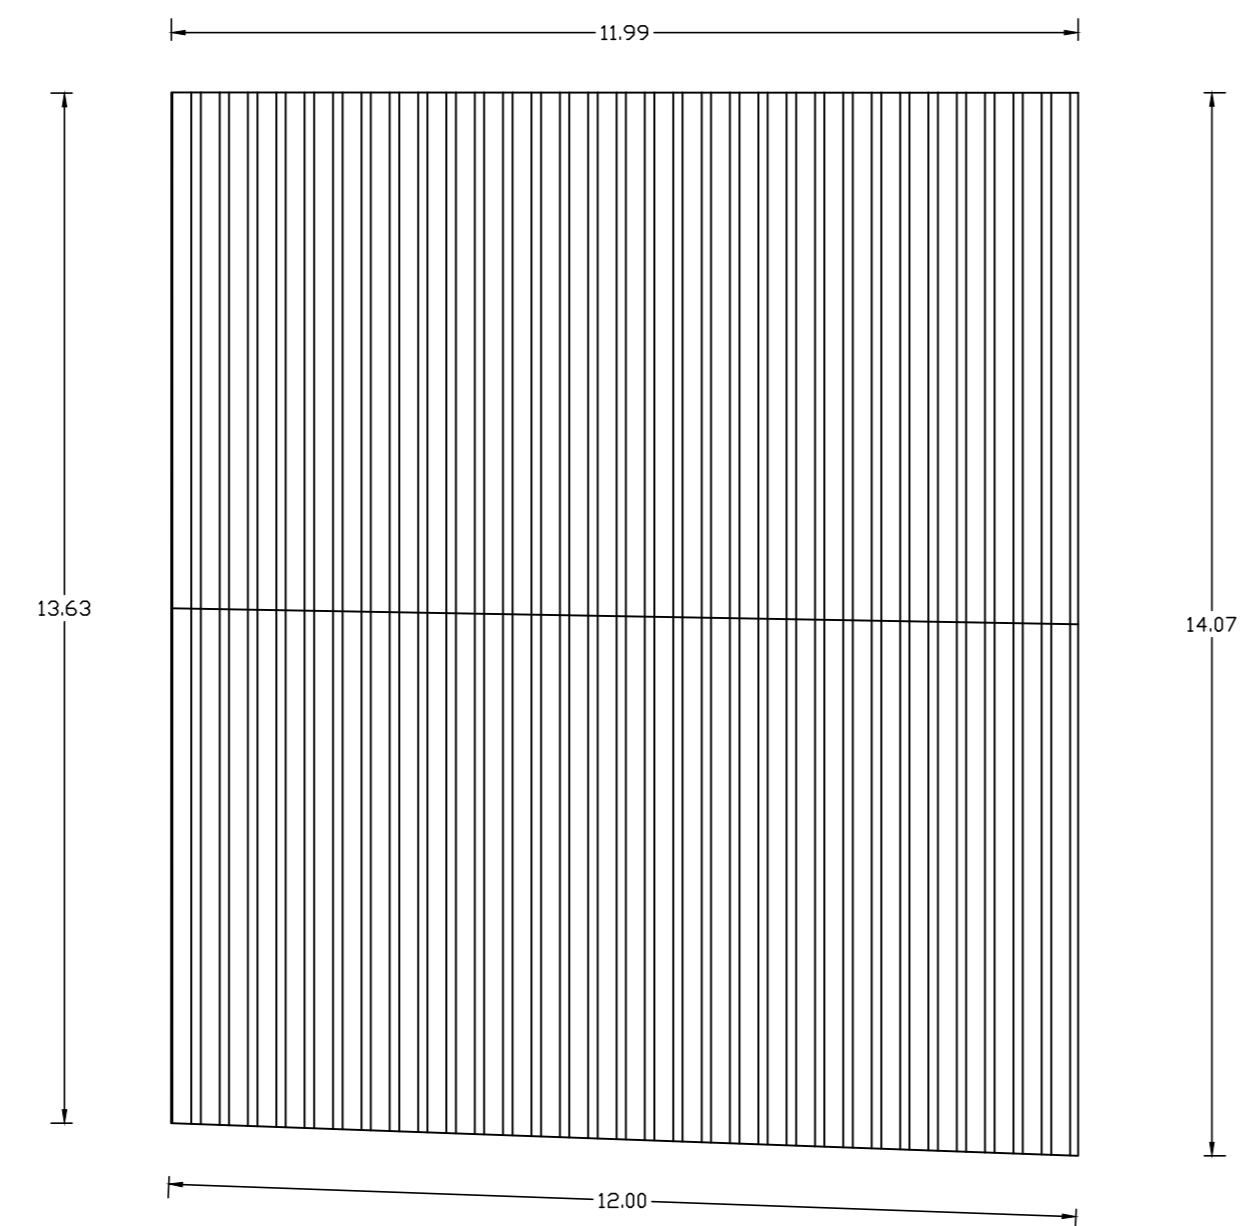


Pianta Copertura esistente

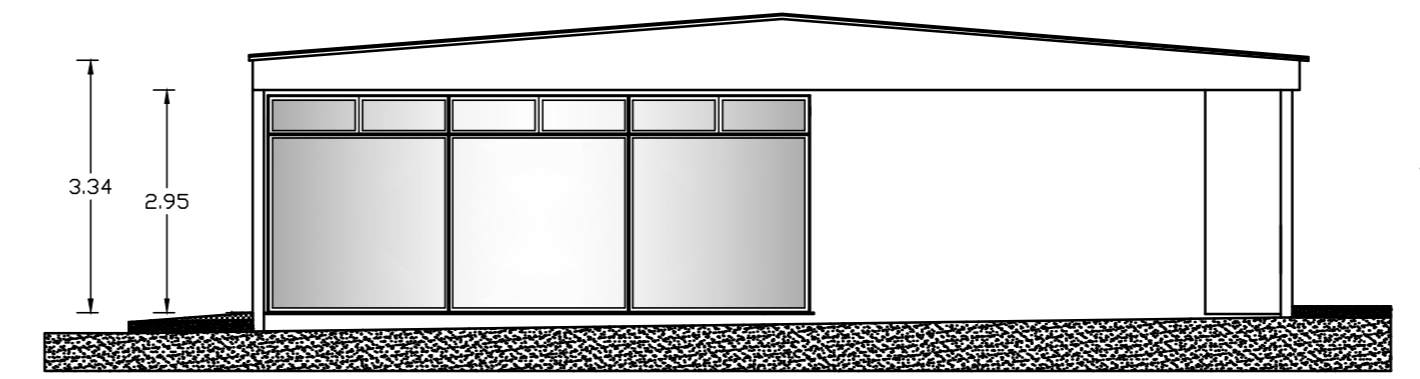


PROSPETTO NORD ESISTENTE

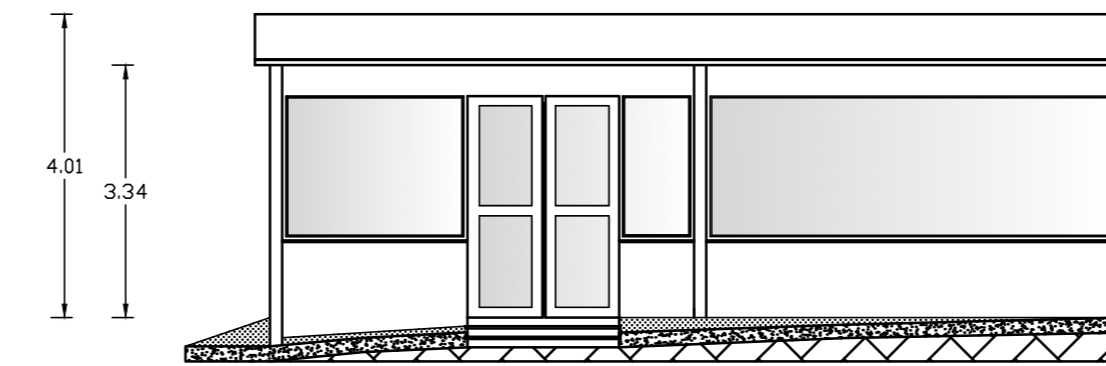


PROSPETTO EST ESISTENTE

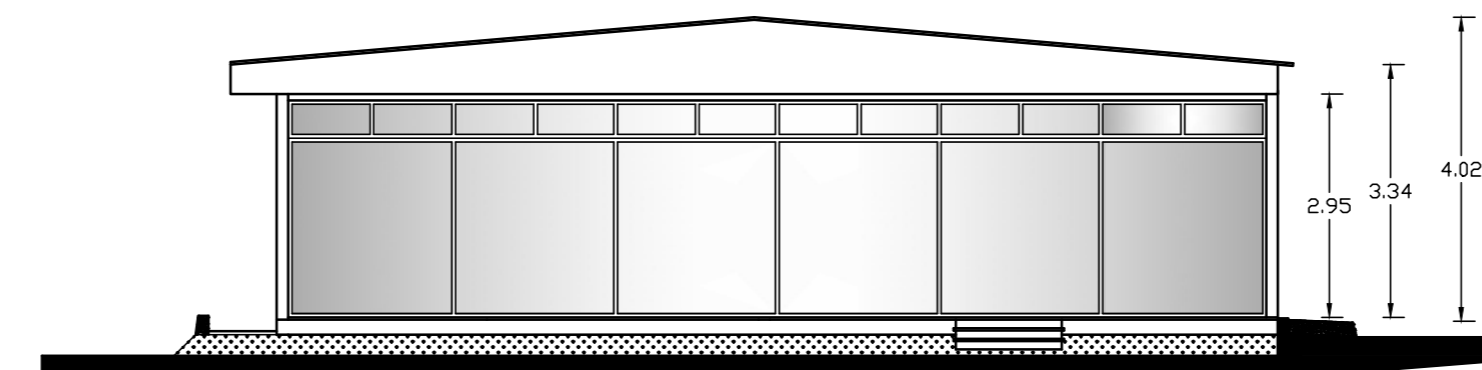

PROSPETTO SUD ESISTENTE

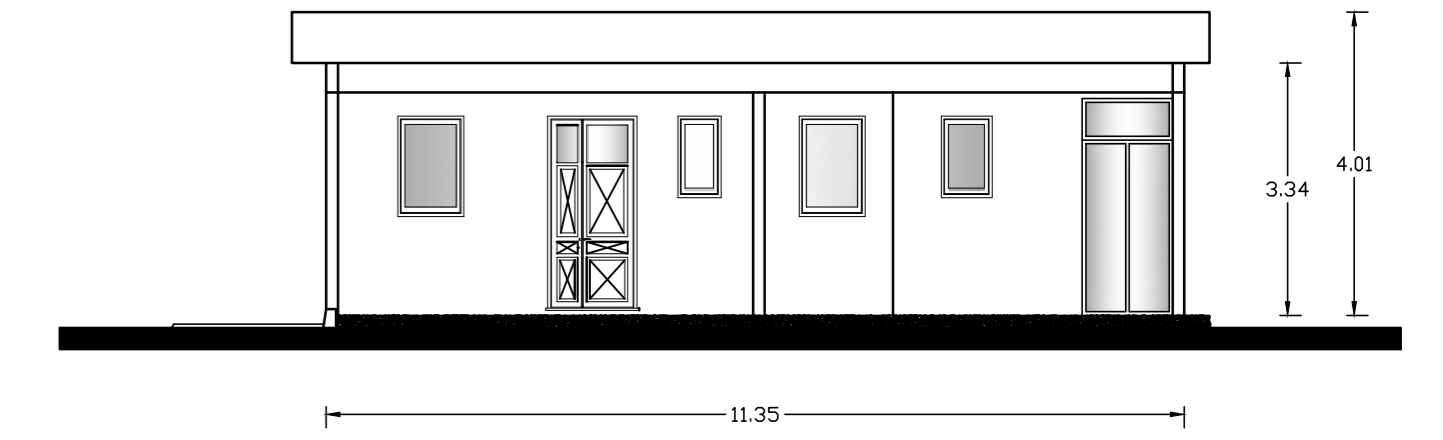

PROSPETTO OVEST ESISTENTE

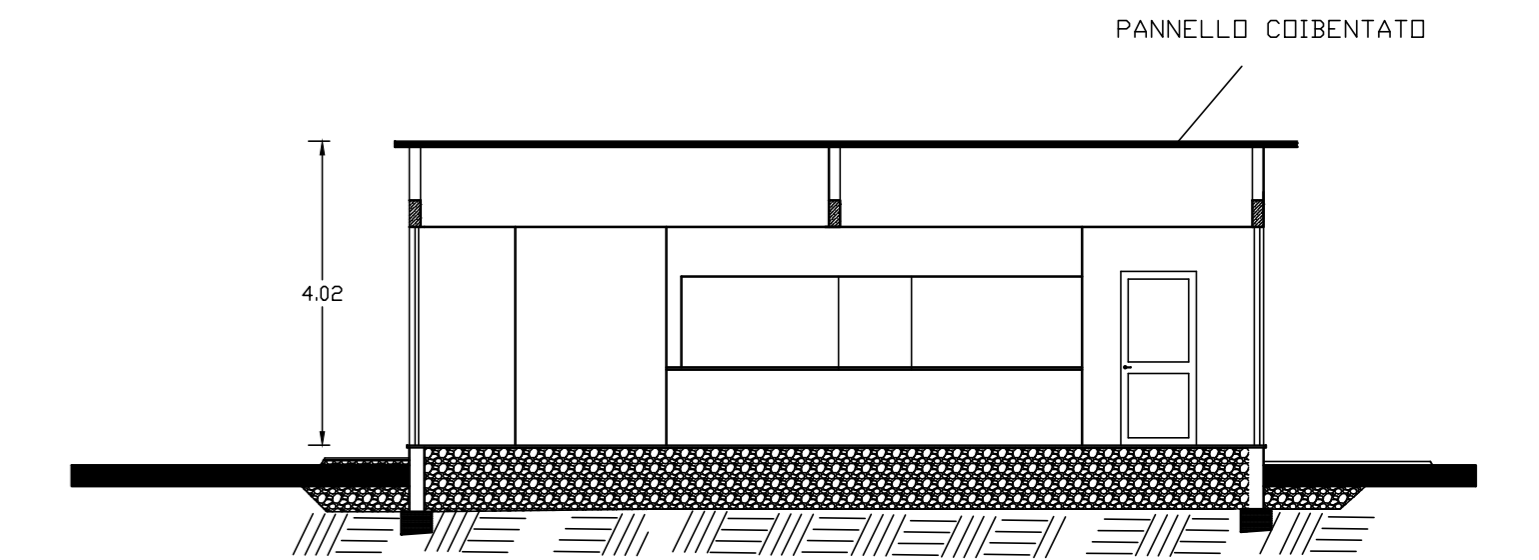

SEZIONE A - A